


PRZEKRÓJ a-a

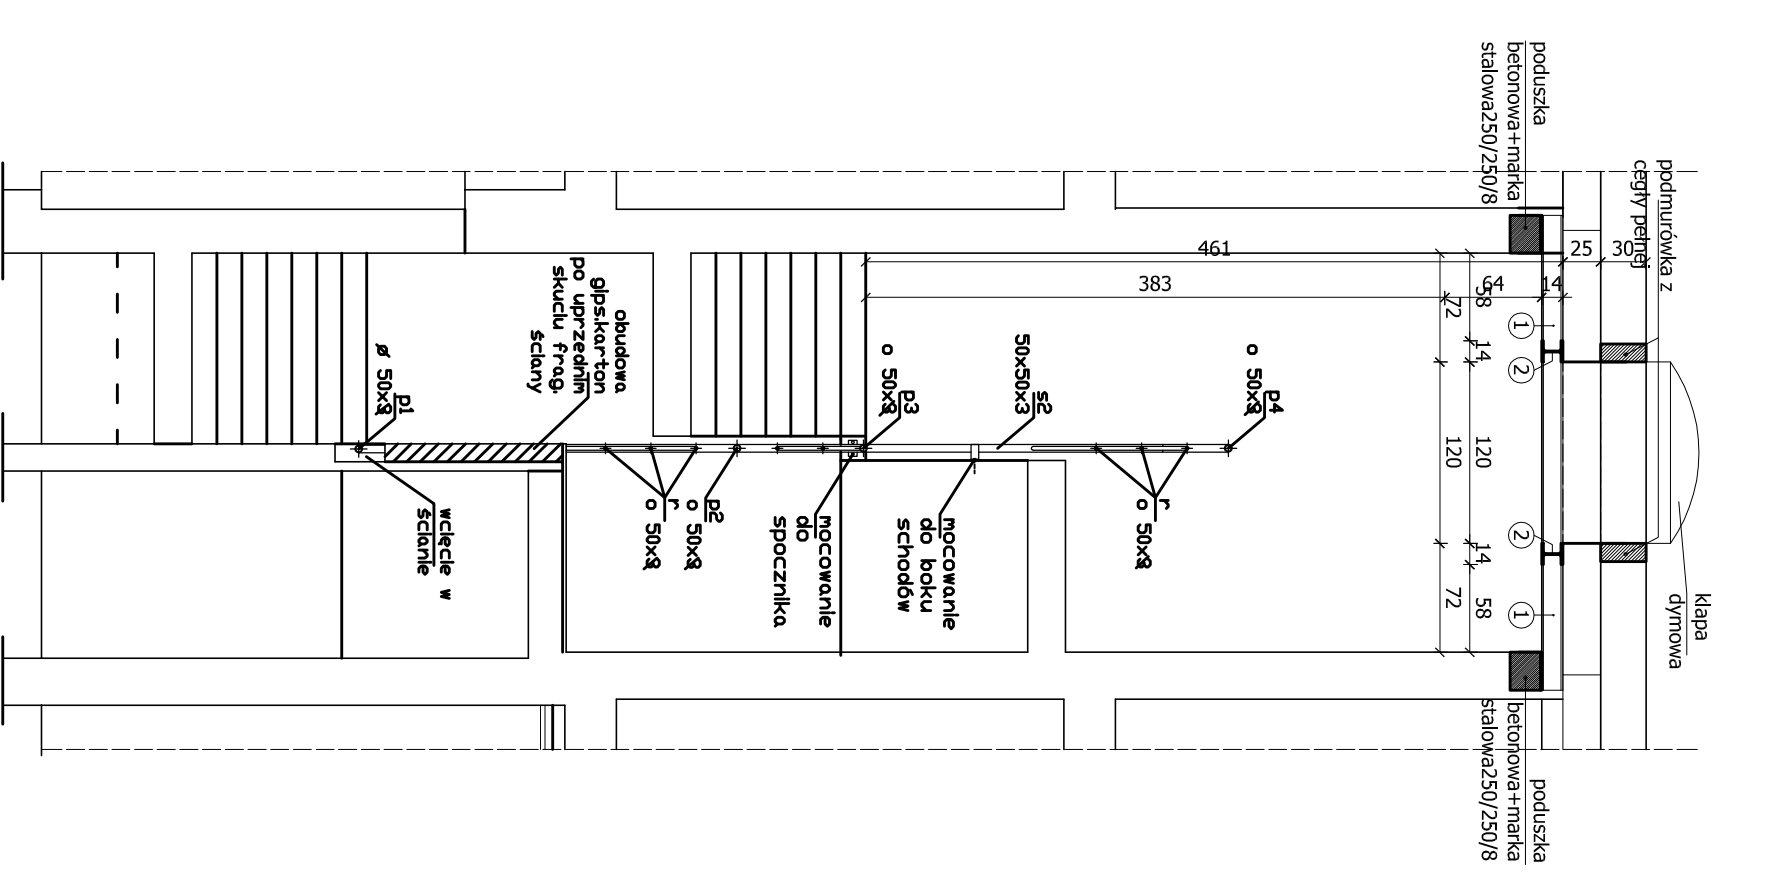

PRZEKRÓJ b-b

projekt	PRZEBUDOWA BUDYNKU ADMINISTRACYJNEGO WORD	nr	K11
adres	Bytom ul. Strzelców Bytomskich 98	skala	1:50
rysunek	PRZEKROJE KLATKI SCHOD."B" - II piętro - PROJEKT	data	09.2017
projektował	mgr inż. Halina Wojska		
sprawił	mgr inż. Adam Skutnik		