


Klatka schodowa A

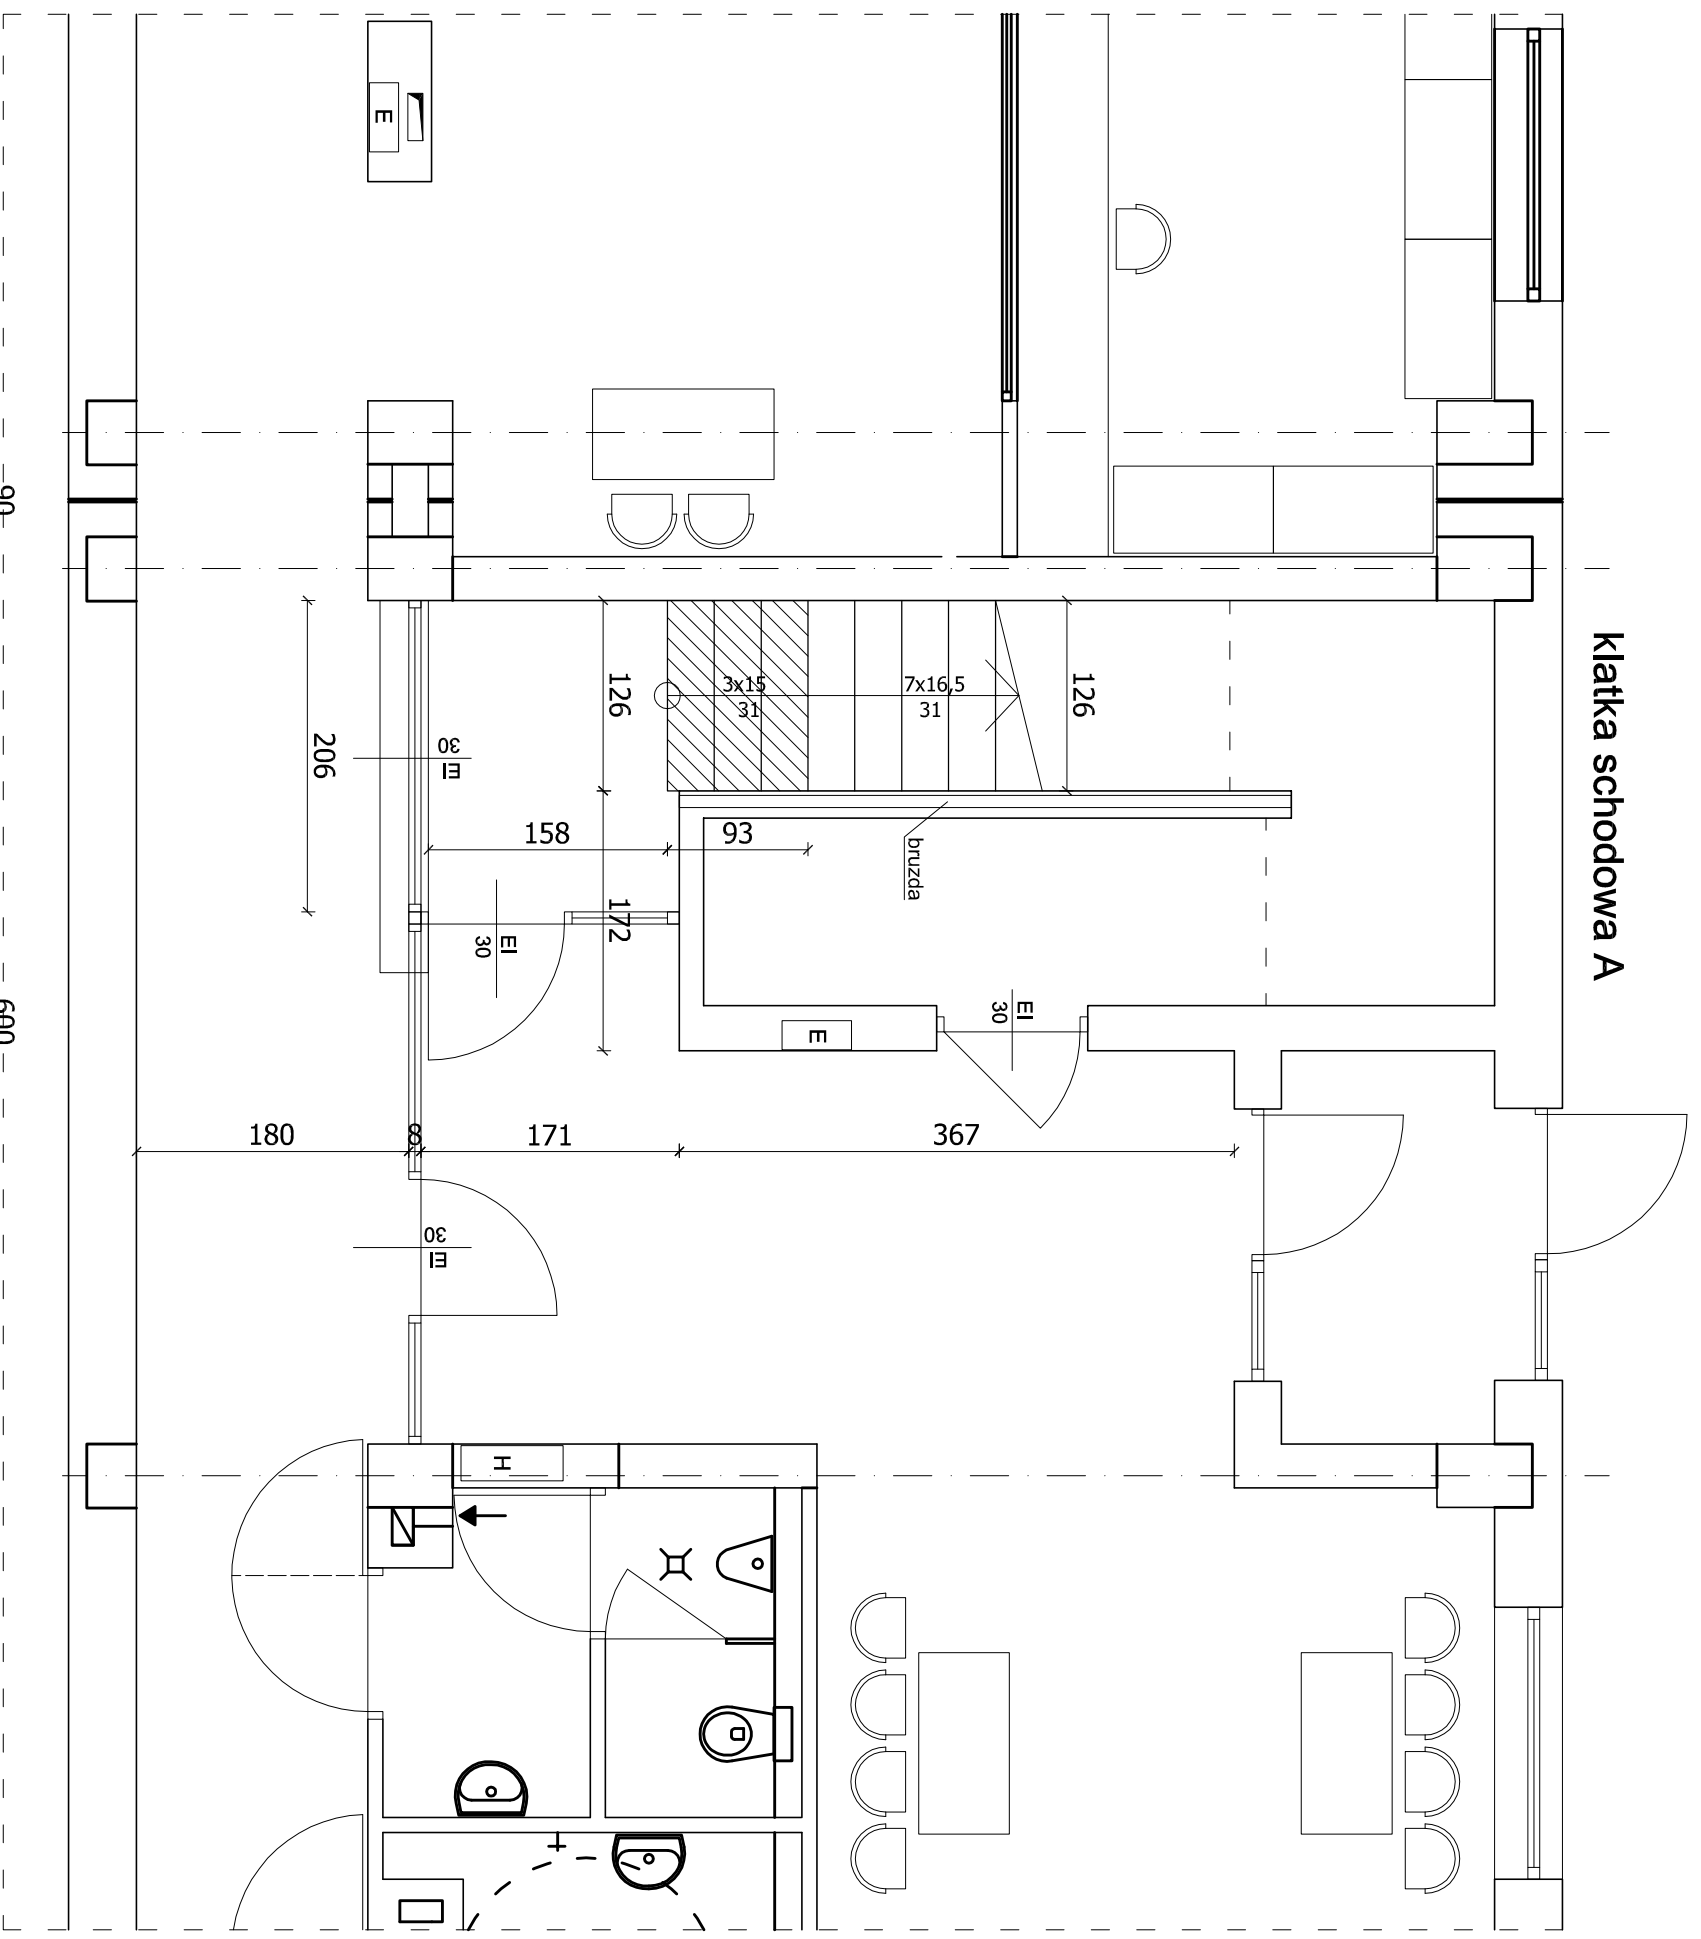

I J

projektowane schody

K

projekt	PRZEBUDOWA BUDYNKU ADMINISTRACYJNEGO WORD	nr	K2
adres	Bytom ul. Strzelców Bytomskich 98	skala	1:50
rysunek	RZUT KLATKI SCHODOWEJ - PROJEKT	data	09.2017
projektował	mgr inż. Halina Wojska		
sprawił	mgr inż. Adam Skutnik		