


PRZEKRÓJ b-b

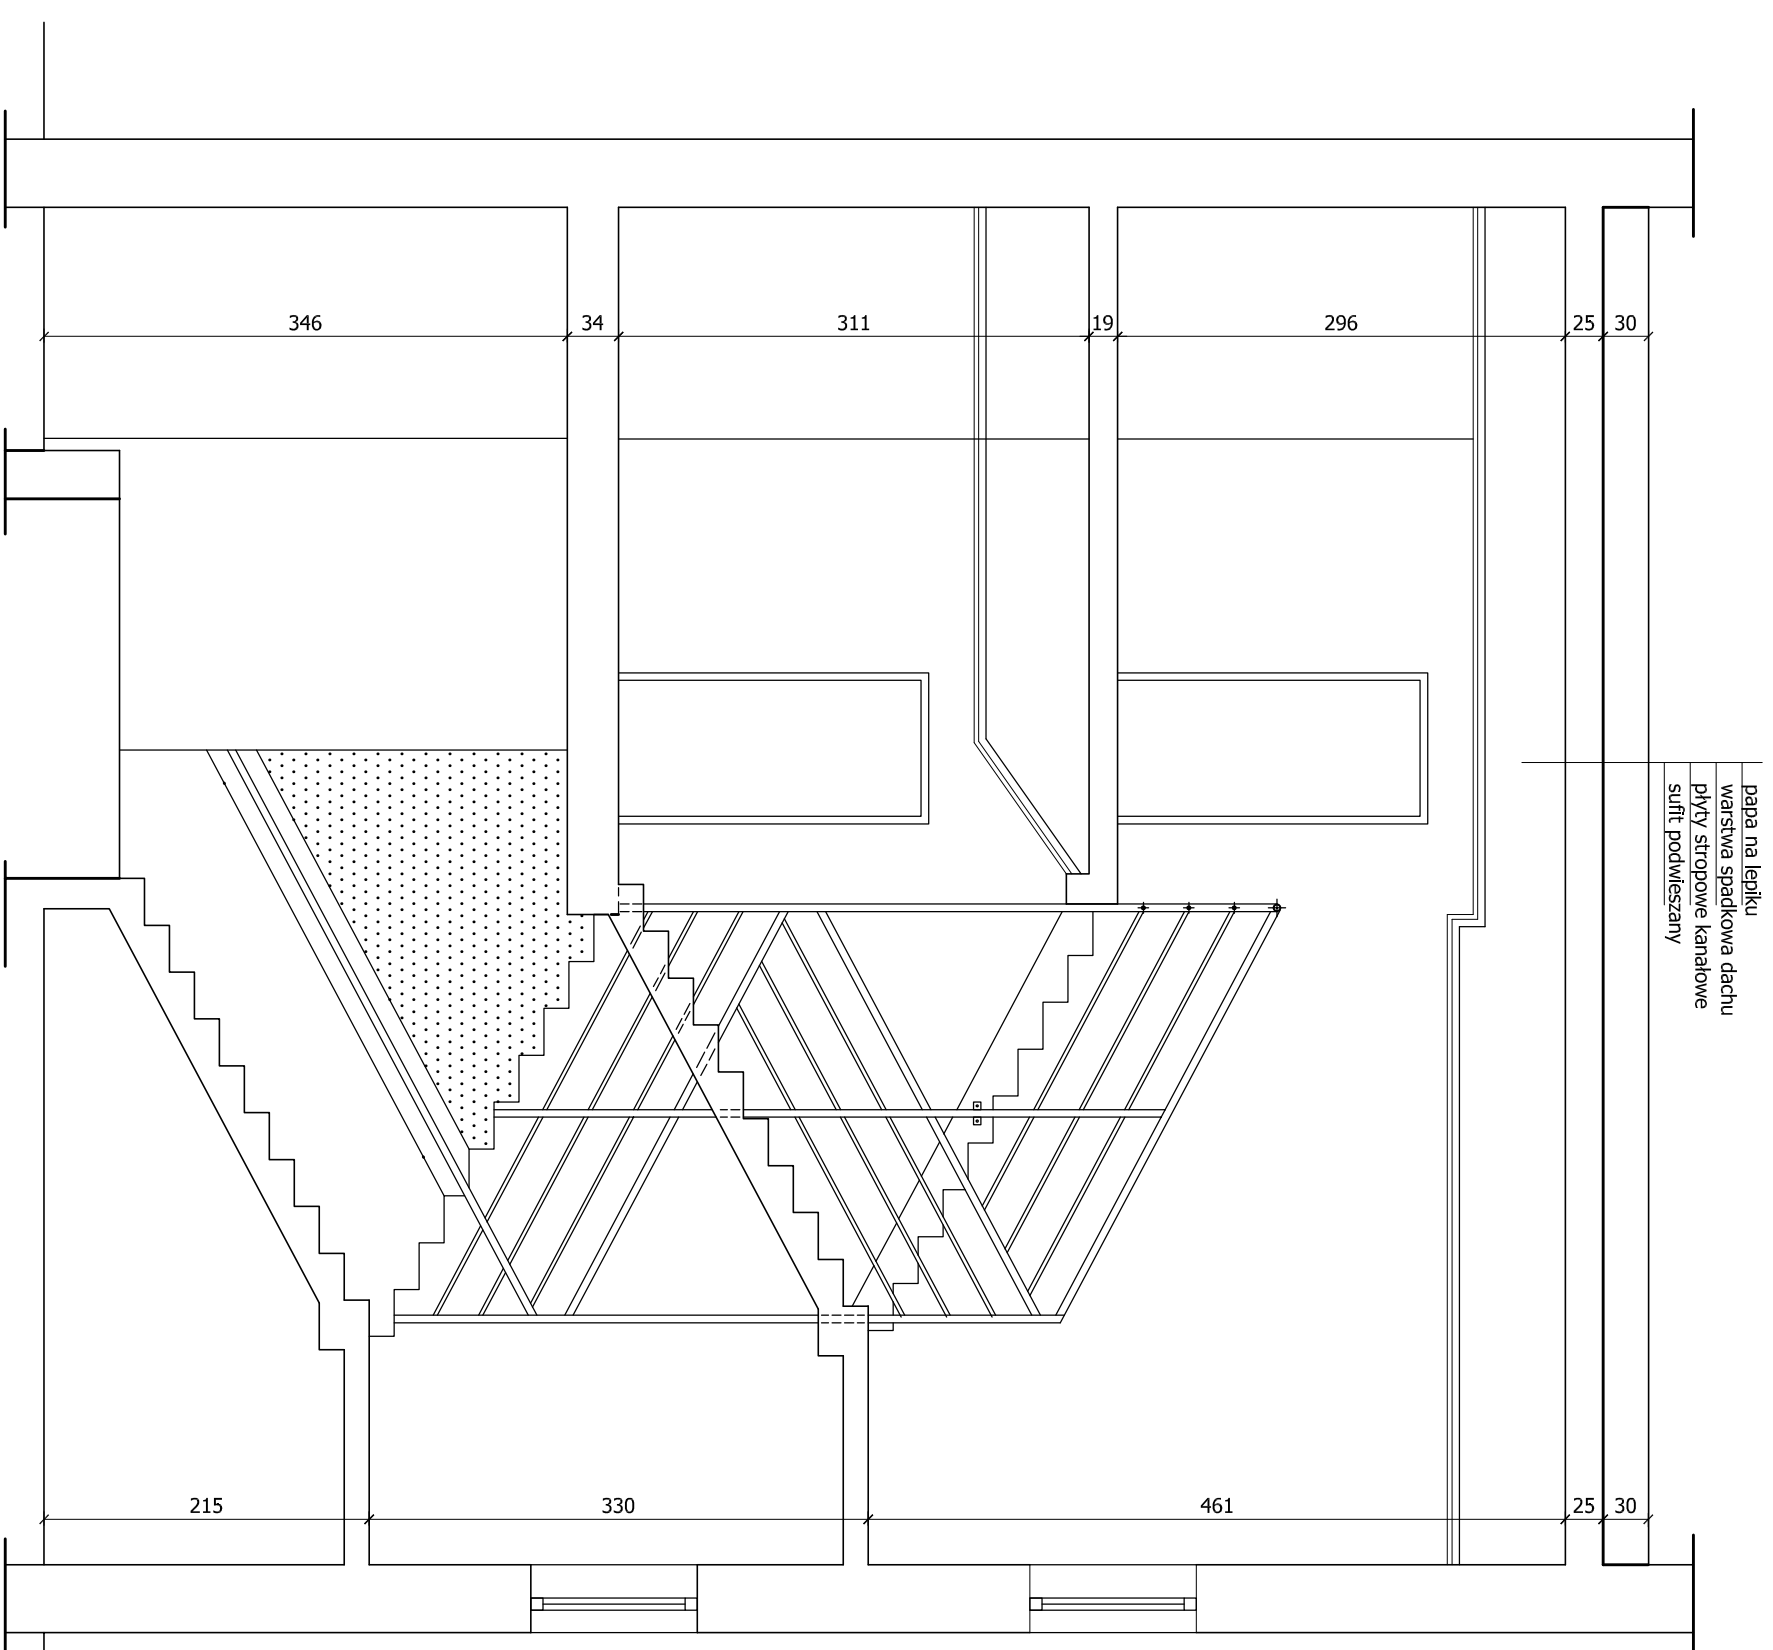

PRZEKRÓJ a-a

projekt	PRZEBUDOWA BUDYNKU ADMINISTRACYJNEGO WORD	nr	K7
adres	Bytom ul. Strzelców Bytomskich 98	skala	1:50
rysunek	PRZEKROJE KLATKI SCHOD."B" - II piętro - STAN ISTNIEJĄCY	data	09.2017
projektował	mgr inż. Halina Wojska		
sprawdził	mgr inż. Adam Skutnik		