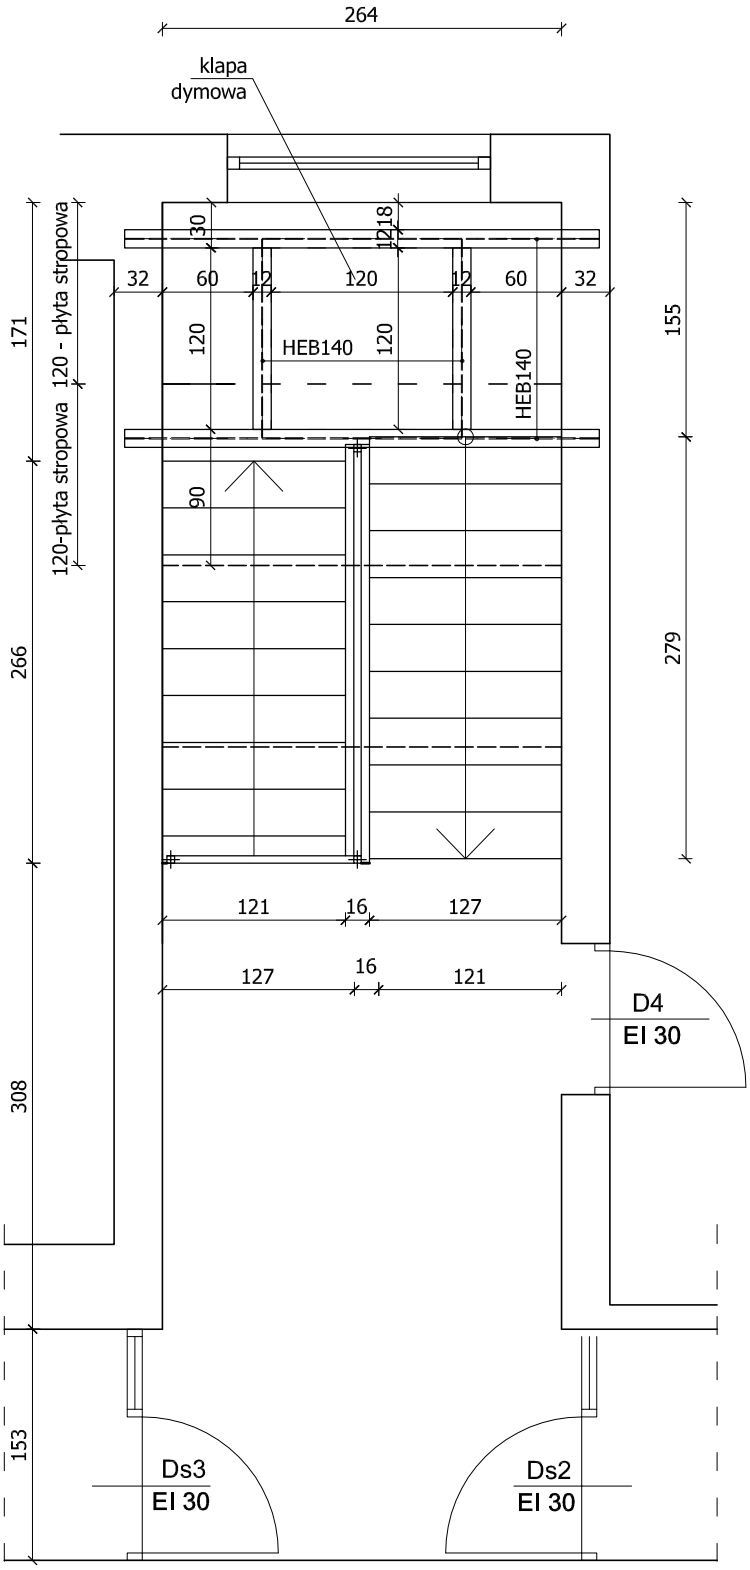

II PIĘTRO

projekt	PRZEBUDOWA BUDYNKU ADMINISTRACYJNEGO WORD	nr	K8
adres	Bytom ul. Strzelców Bytomskich 98	skala	1:50
rysunek	RZUT KLATKI SCHODOWEJ "A" - II pietro - PROJEKT	data	09.2017
projektował	mgr inż. Halina Wolska		
sprawdził	mgr inż. Adam Skutnik		