


Przed przystąpieniem do robót
sprawdzić zagłębienie istniejącego
przyłącza kanalizacyjnego

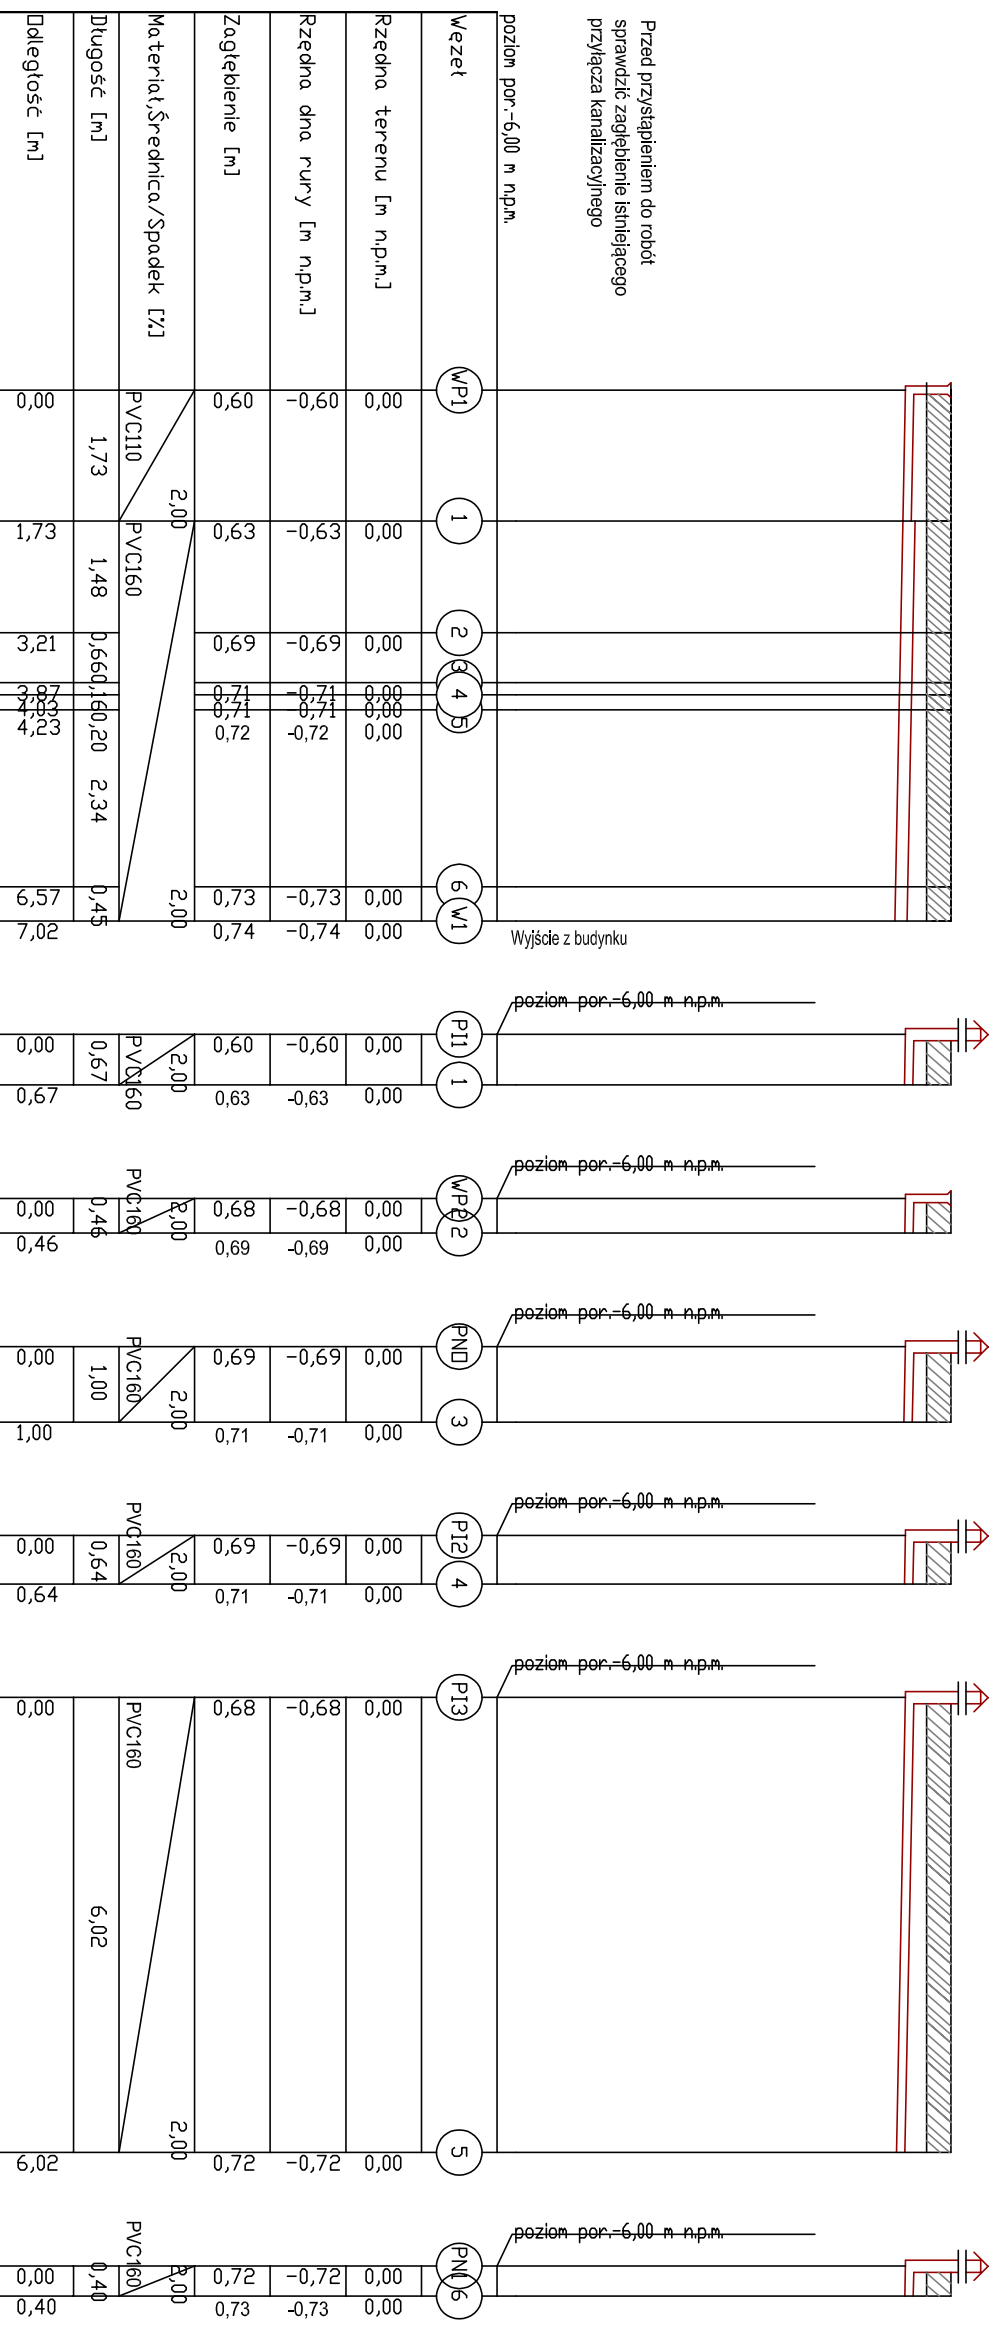

projekt	PRZEBUDOWA BUDYNKU ADMINISTRACYJNEGO WORD	nr	4
adres	Bytom ul. Strzelców Bytomskich 98	skala	1:100/100
rysunek	PROFIL KAN. PODPOSADZKOWEJ CZ.1	data	09.2017
projektował	mgr inż. Grzegorz Cai		
sprawił	mgr inż. Katarzyna Dudek		