


PRZEKRÓJ a-a

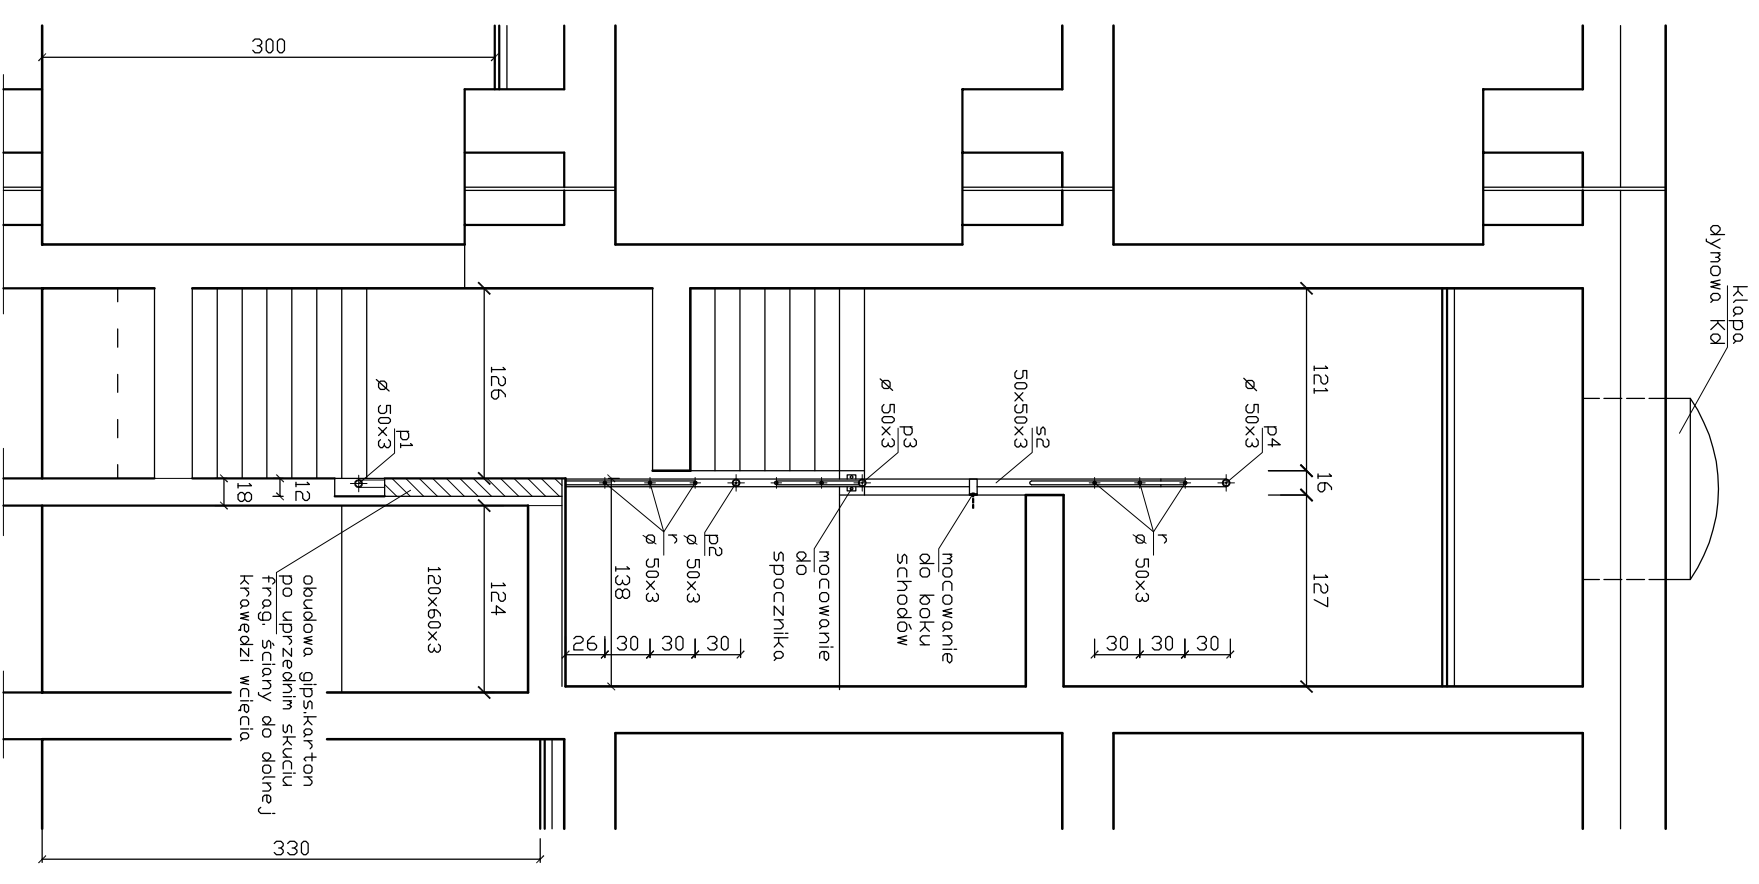

PRZEKRÓJ b-b

projekt	PRZEBUDOWA BUDYNKU ADMINISTRACYJNEGO WORD	nr	5
adres	Bytom ul. Strzelców Bytomskich 98	skala	1:50
rysunek	PRZEKROJE KLATKI SCHODOWEJ A	data	09.2017
projektował	arch. Bogdan Roztropowicz nr upr. 487/85		