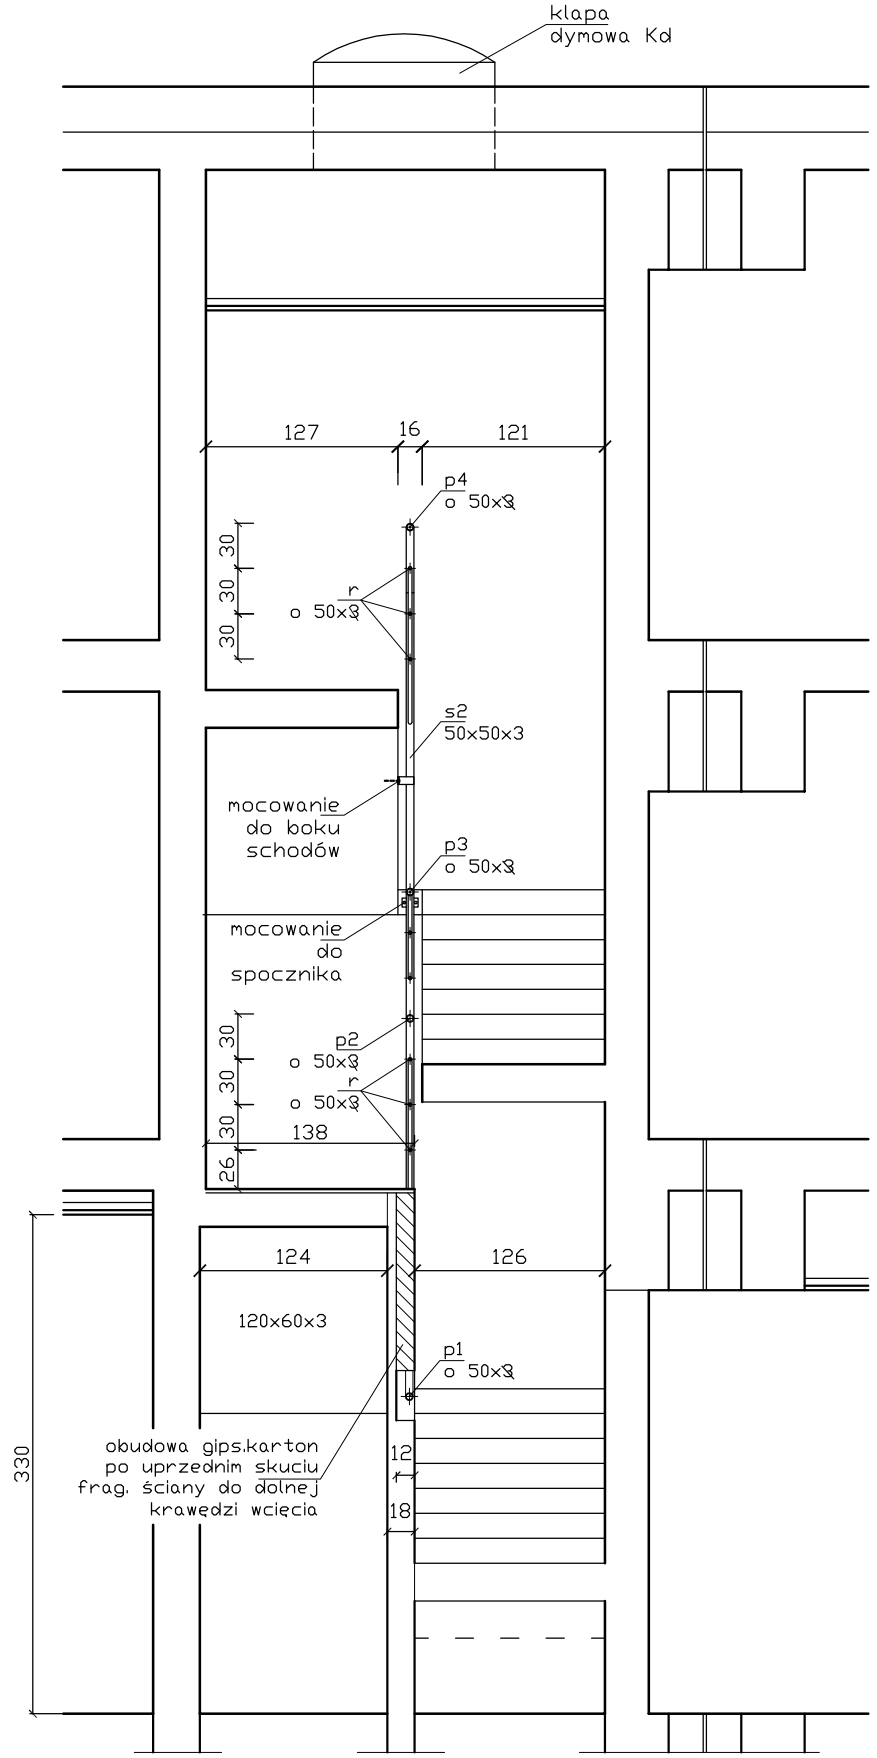

PRZEKRÓJ f-f

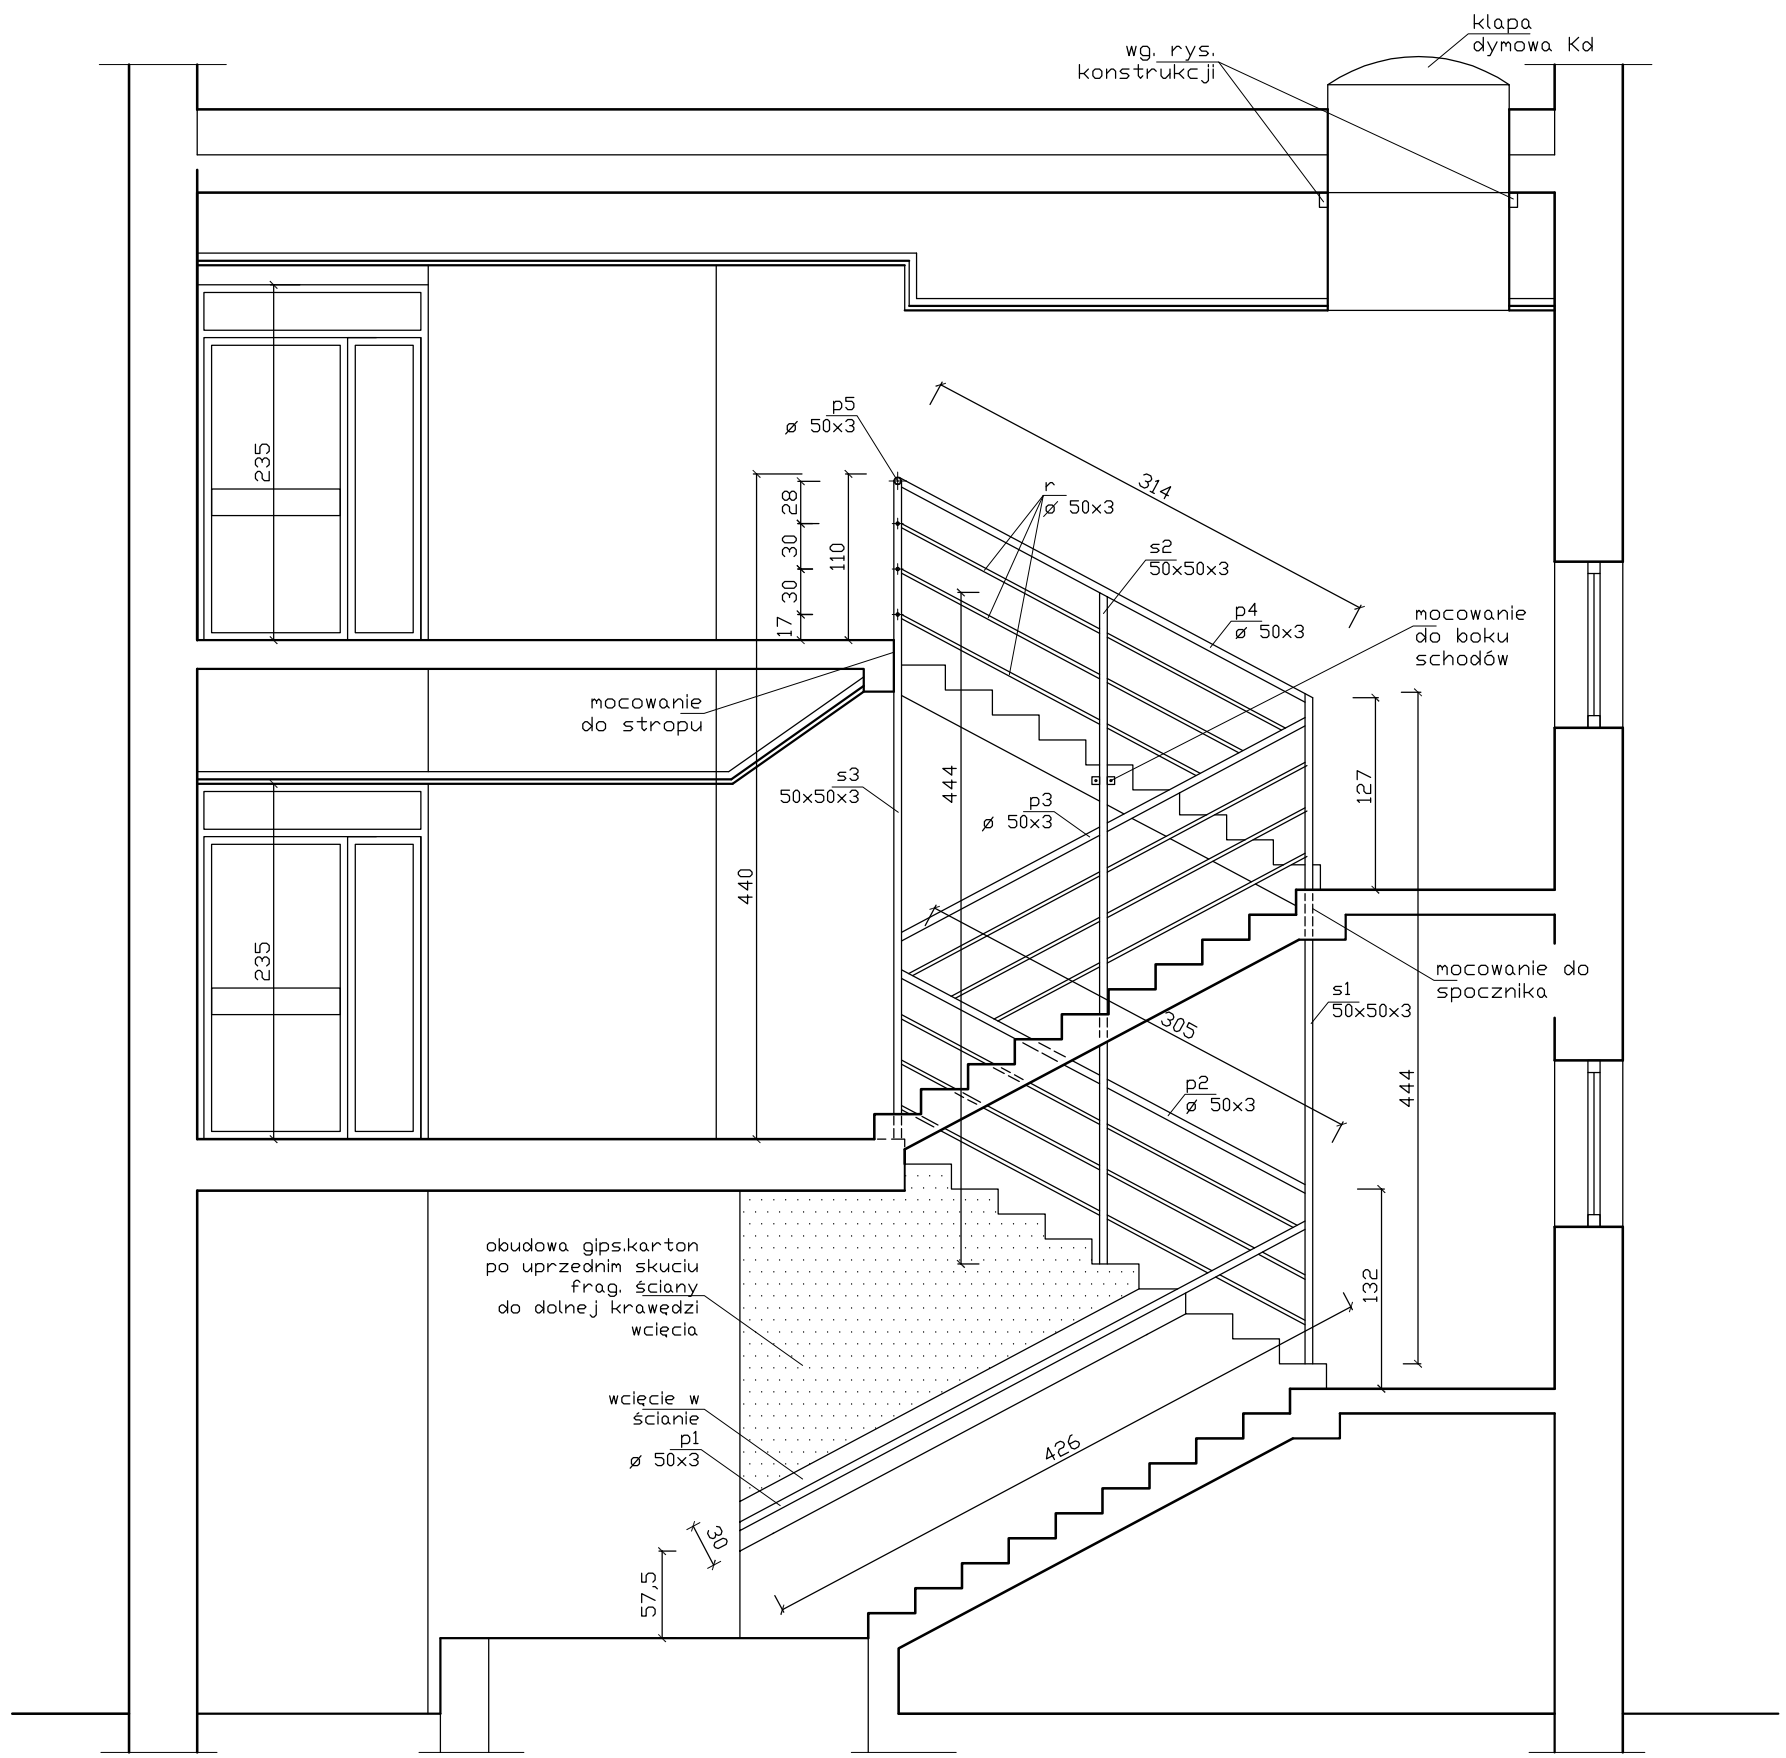

PRZEKRÓJ e-e

projekt	PRZEBUDOWA BUDYNKU ADMINISTRACYJNEGO WORD	nr	7
adres	Bytom ul. Strzelców Bytomskich 98	skala	1:50
rysunek	PRZEKROJE KLATKI SCHODOWEJ B	data	09.2017
projektował	arch. Bogdan Roztropowicz nr upr. 487/85		